


SRAATGEVEL

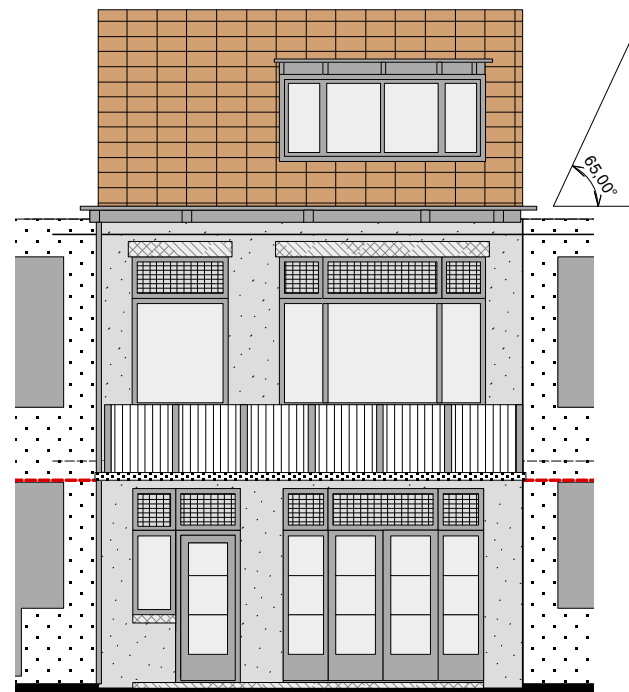

TUINGEVEL

GEVELS NIEUW
Bestaande situatie Oranje Nassaulaan 52, 2051HR, Overveen
Schaal 1:100 - A4