


STRAATGEVEL

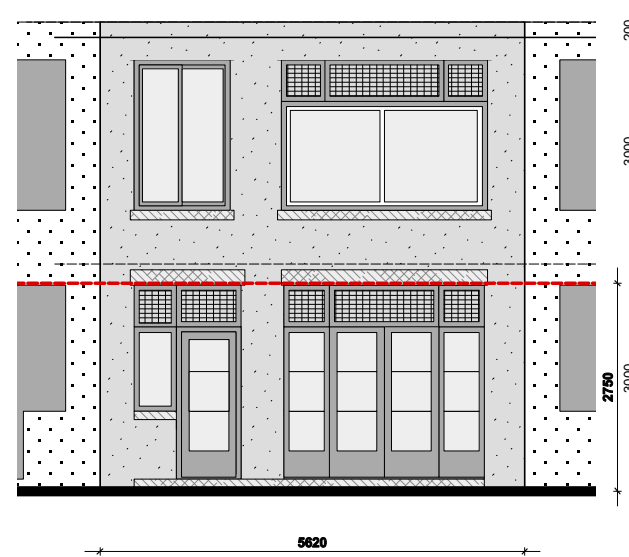

TUINGEVEL

**GEVELS BESTAAND**  
**Bestaande situatie Oranje Nassaulaan 52, 2051HR, Overveen**  
**na inmeting d.d. 02-04-2012 Schaal 1:100 - A4**